


Theater der Stadt Schweinfurt
 Längsschnitt durch Zuschauerraum
 und Bühnenbereich
 Stand Juli 2008

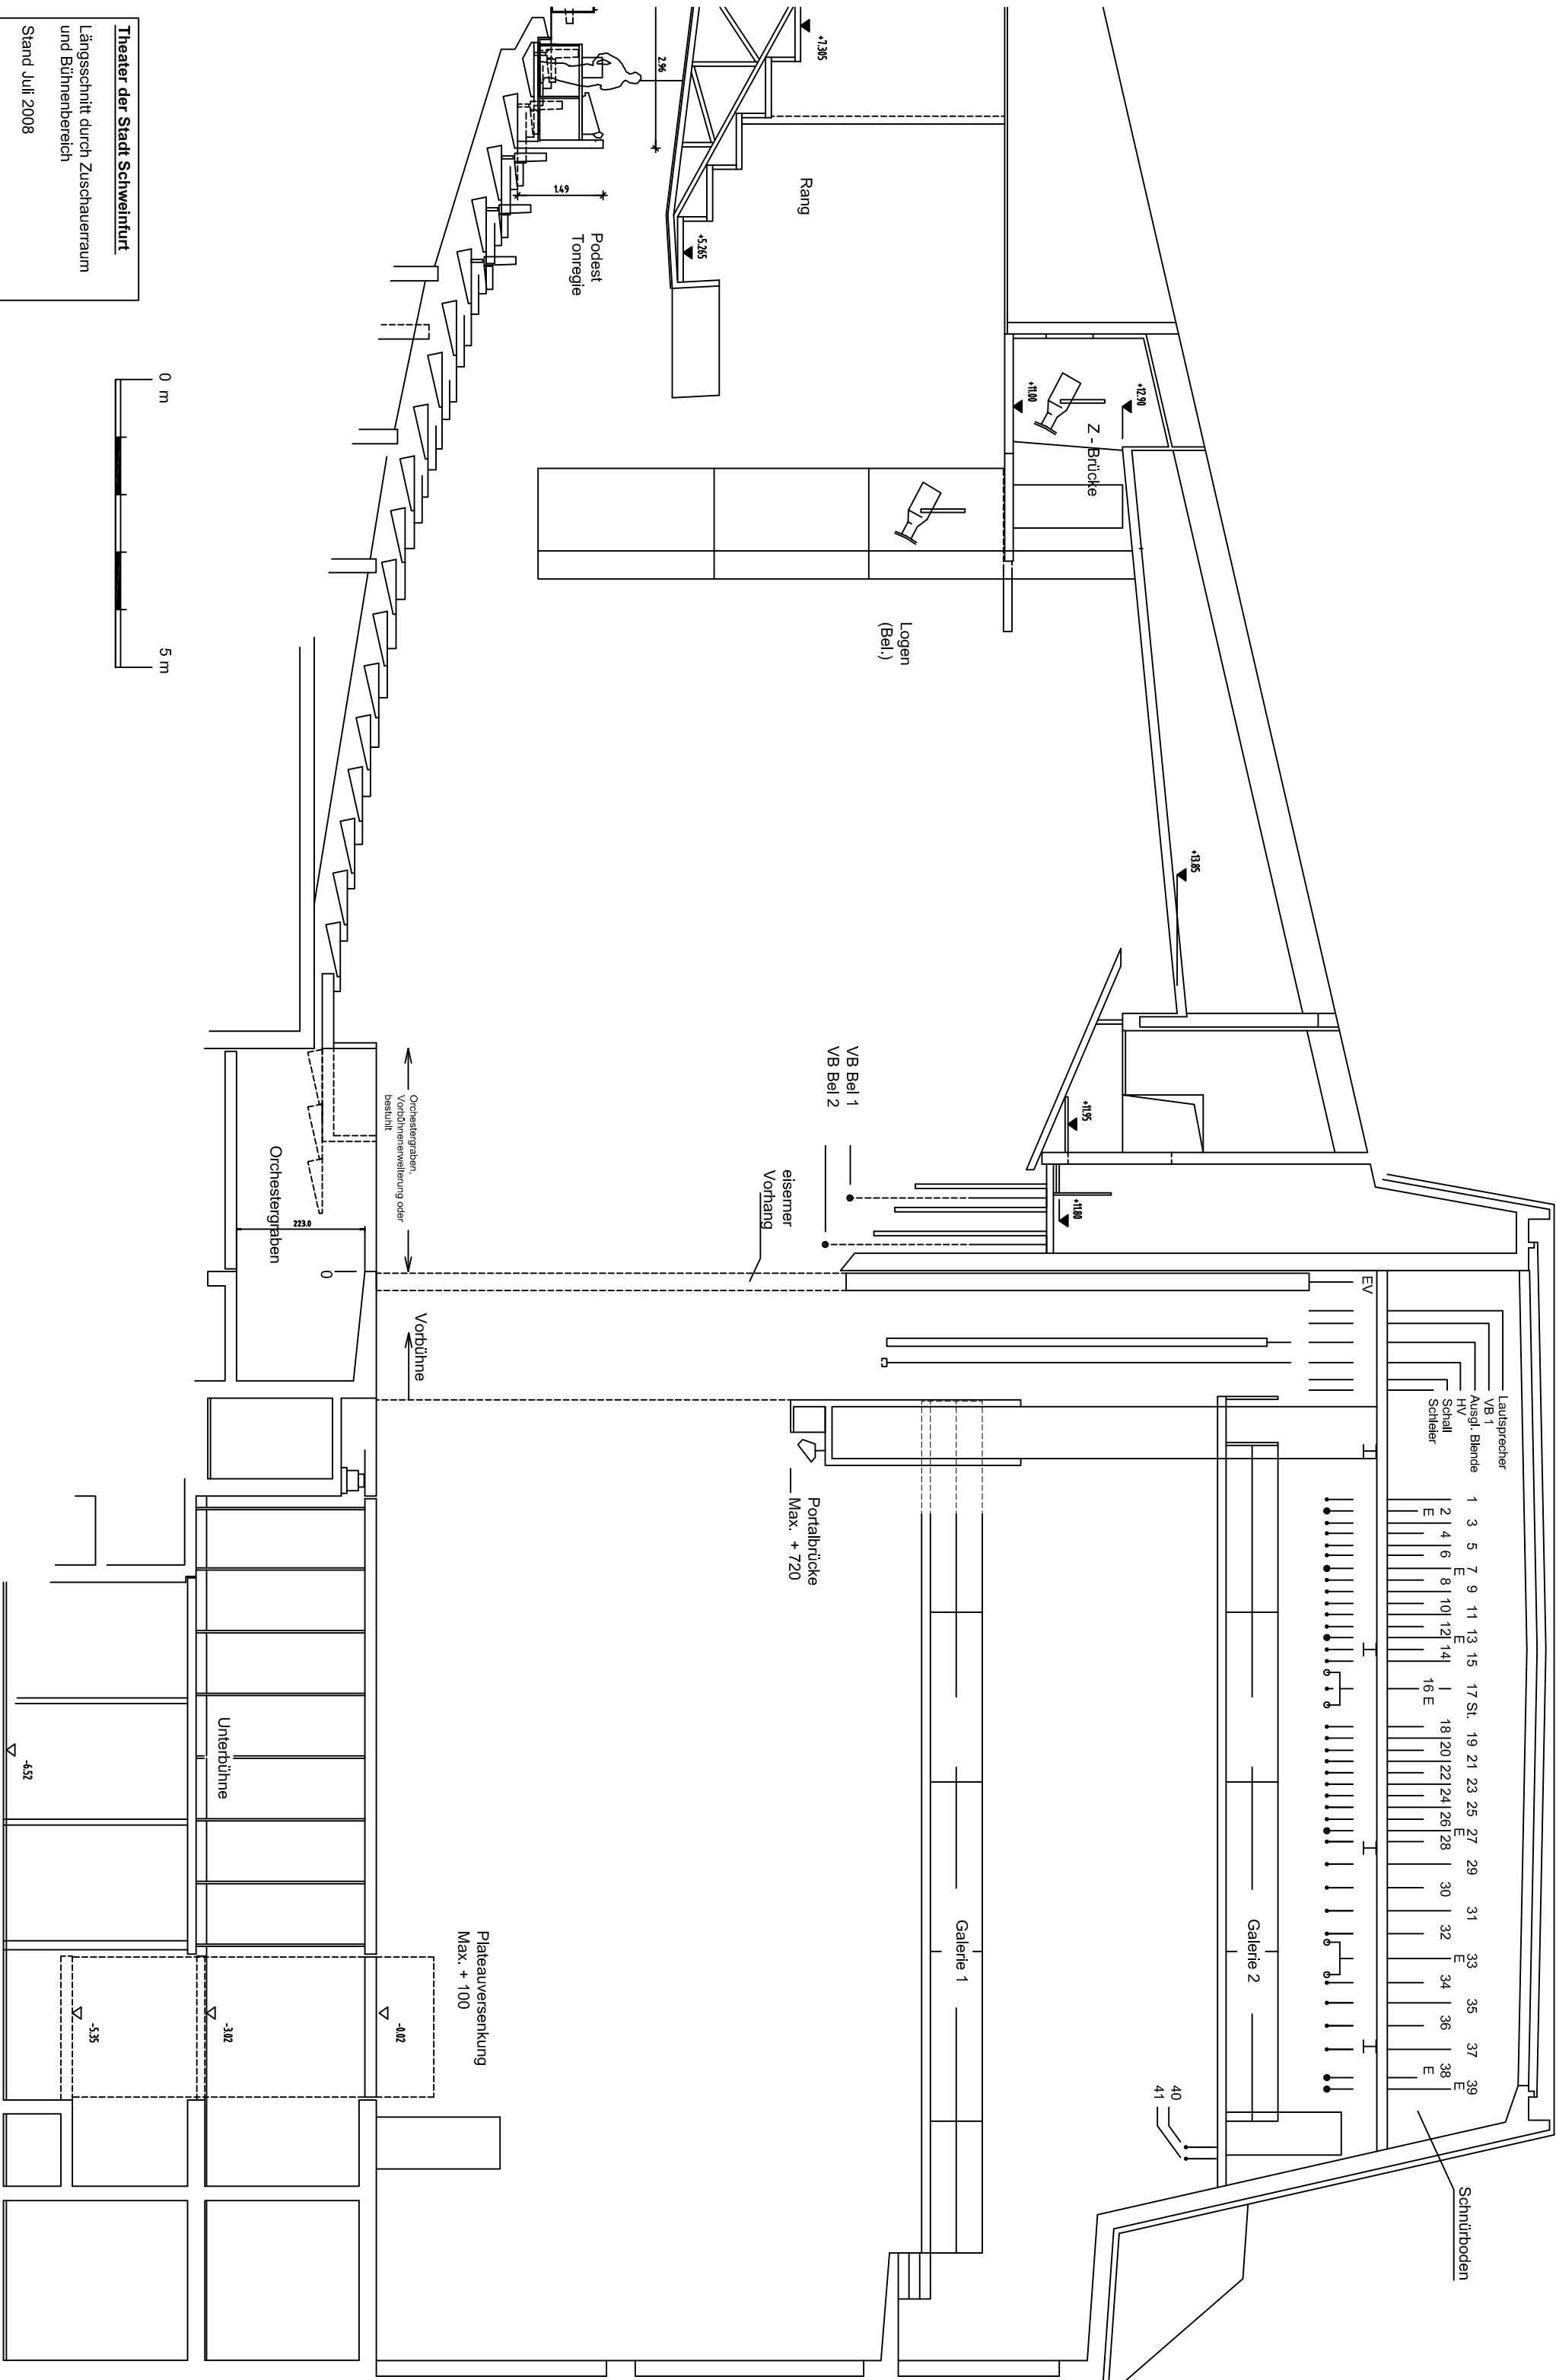

Rang

Podest
Tonregie

Z - Brücke

Logen
(Bel.)

VB Bel 1
VB Bel 2

eiserner
Vorhang

Orchestergraben

Orchestergraben,
Vorühnenverlängerung oder
bestuhlt

Vorühne

Lautsprecher
VB 1
Ausstr. Blende
HV
Schall
Schleier

- 1 3 5 7 9 11 13 15 17 St. 19 21 23 25 27 29 31 33 35 37 39
- 2 4 6 8 10 12 14 16 E 18 20 22 24 26 28 30 32 34 36 38 E

Galerie 2

Galerie 1

Portalbrücke
Max. + 720

Unterühne

Plateauserenkung
Max. + 100

-402

-302

-535

-452

Schnürboden